




*#UOUW na Dobrej 55*  
**mapa budynku**

# *UOUW na Dobrej 55*

Parter	3
Pierwsze piętro	4
Sekcja ds. Słuchaczy	
Sekcja ds. Wykładowców	
Sekcja ds. Badań i Rozwoju	
Sekcja ds. Finansów	
Drugie piętro	5
Sekcja Szkoleń i Promocji	
Trzecie piętro	6
Poziom minus jeden	7
Szatnia	
Parking rowerowy	
Poziom minus dwa/parking	8
Parking samochodowy	


# Parter

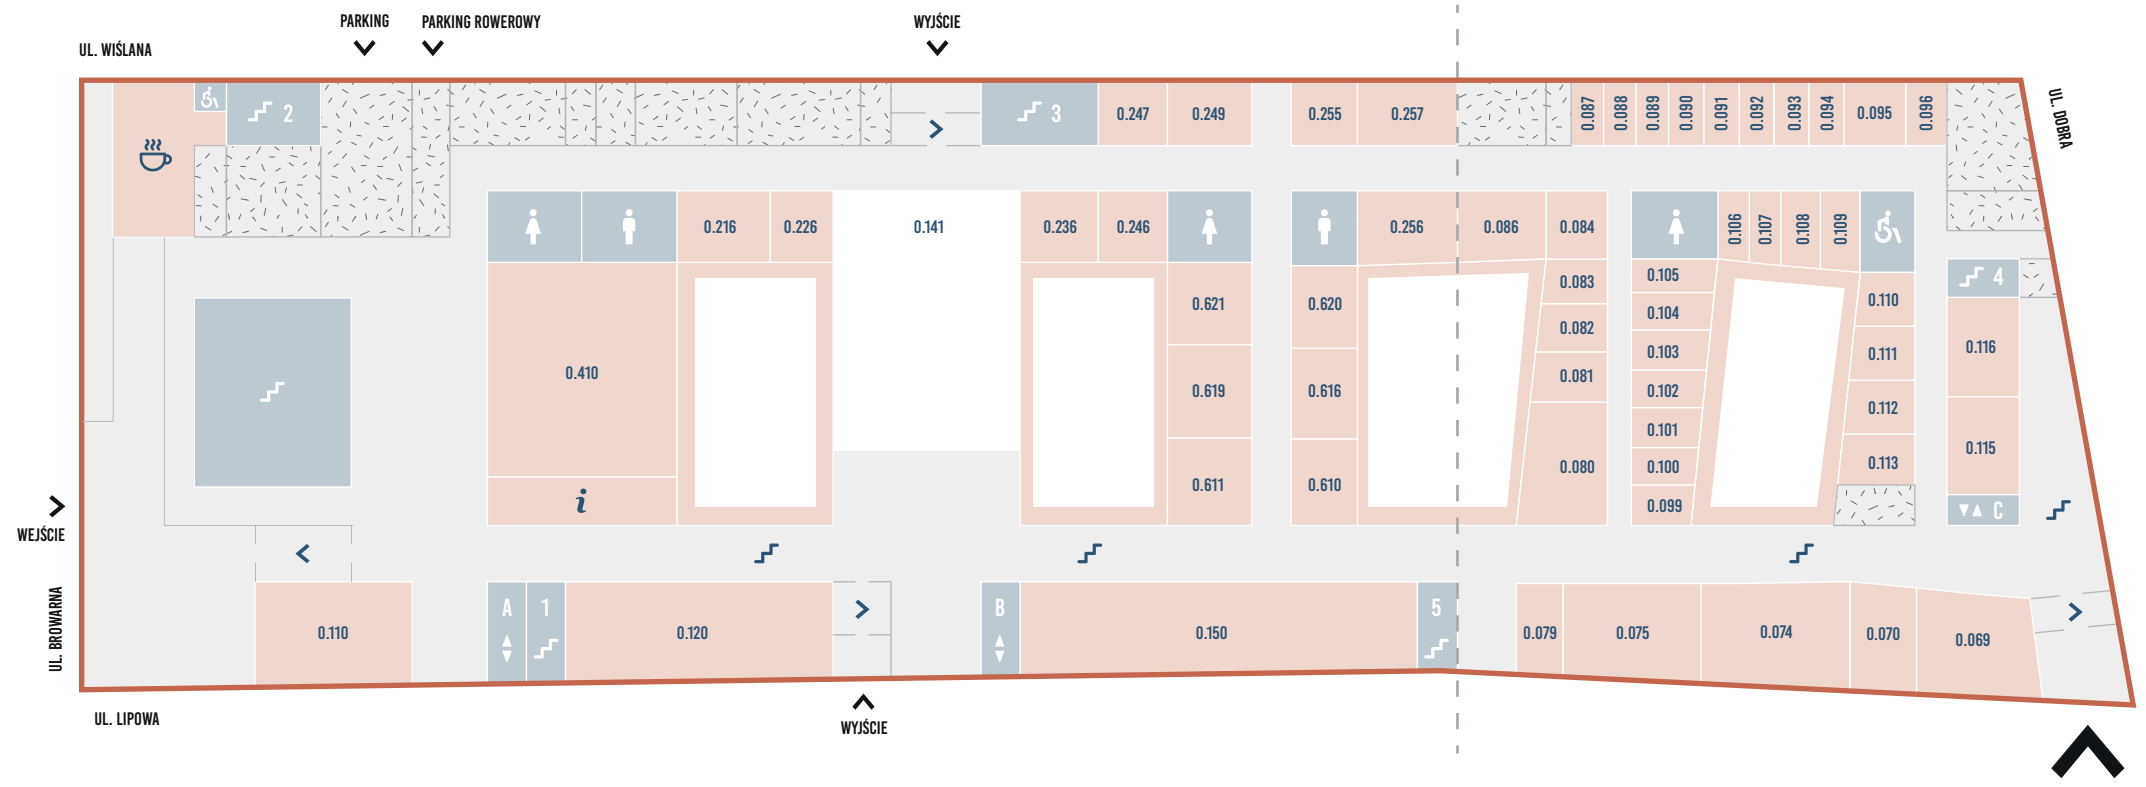

WINDY   
 SCHODY   
 WC   
 INFORMACJA   
 KAWIARNIA

# WEJŚCIE


# Pierwsze piętro

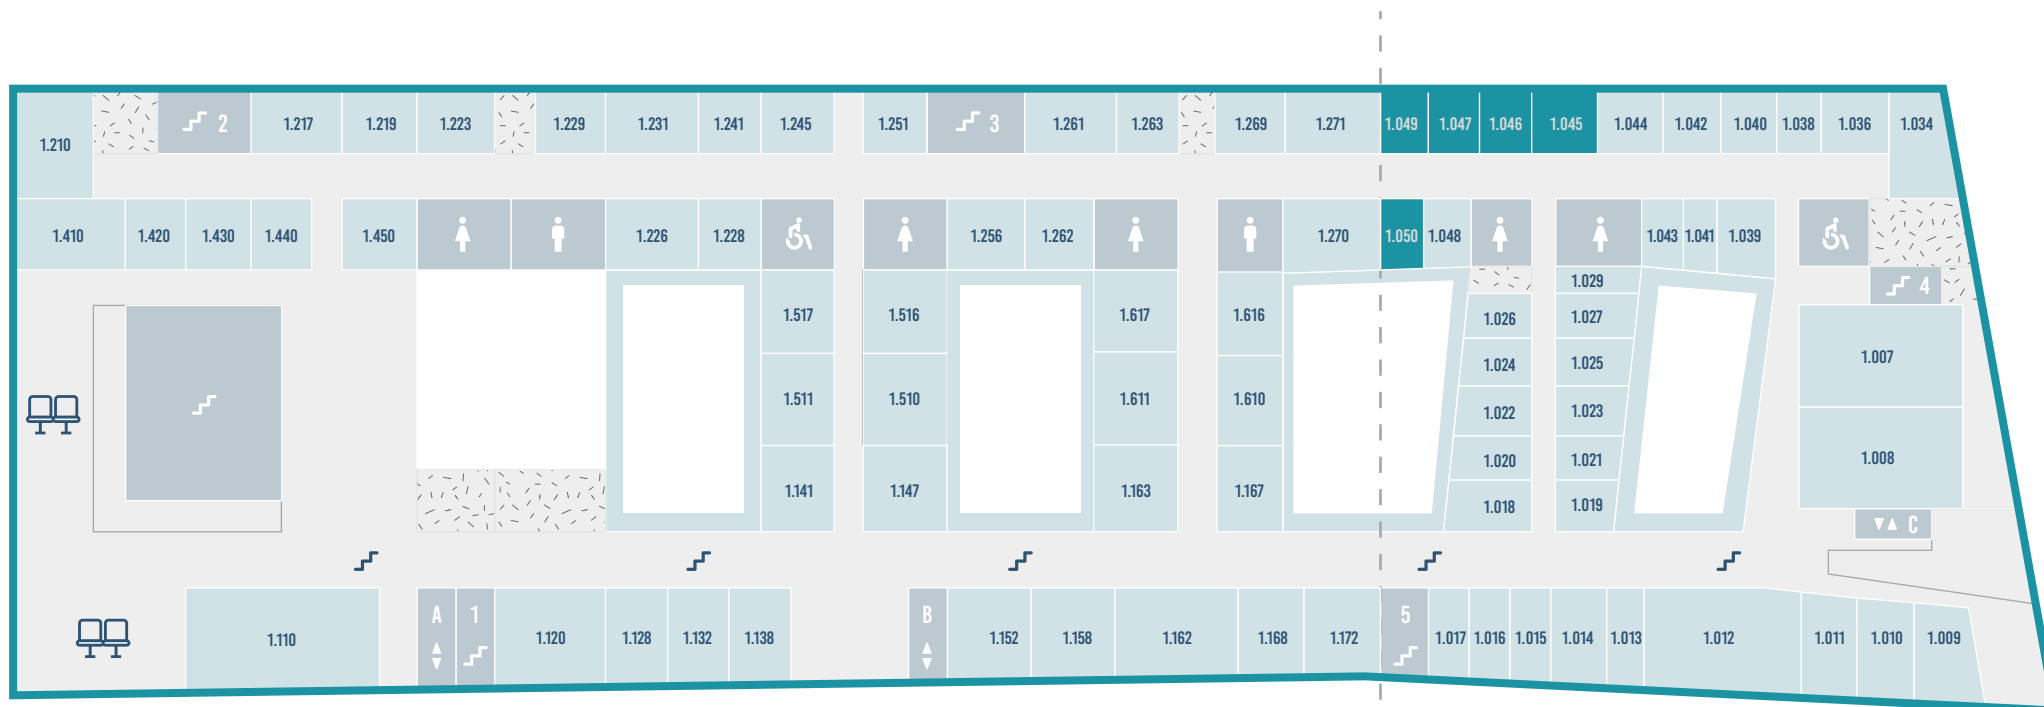

## Uniwersytet Otwarty Uniwersytetu Warszawskiego

**1.045** SEKCJA DS. SŁUCHACZY
 **1.046** SEKCJA DS. WYKŁADOWCÓW
 **1.047** SEKCJA DS. BADAŃ I ROZWOJU
 **1.048** SEKCJA DS. FINANSÓW


# Drugie piętro

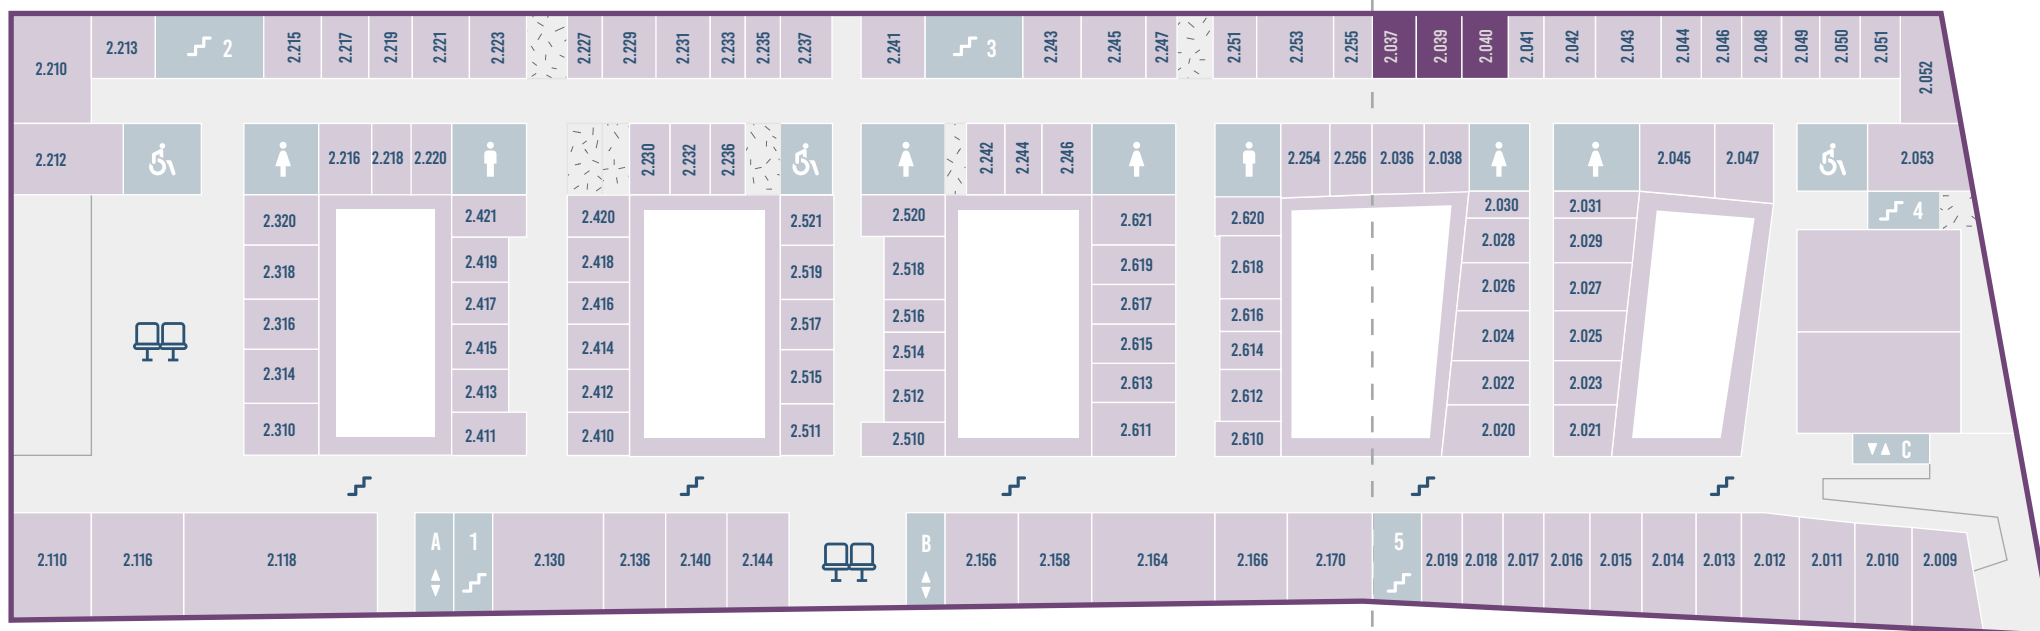

## Uniwersytet Otwarty Uniwersytetu Warszawskiego


2.037 2.039 2.040 SEKCJA DS. SZKOLEŃ I PROMOCJI

# Trzecie piętro

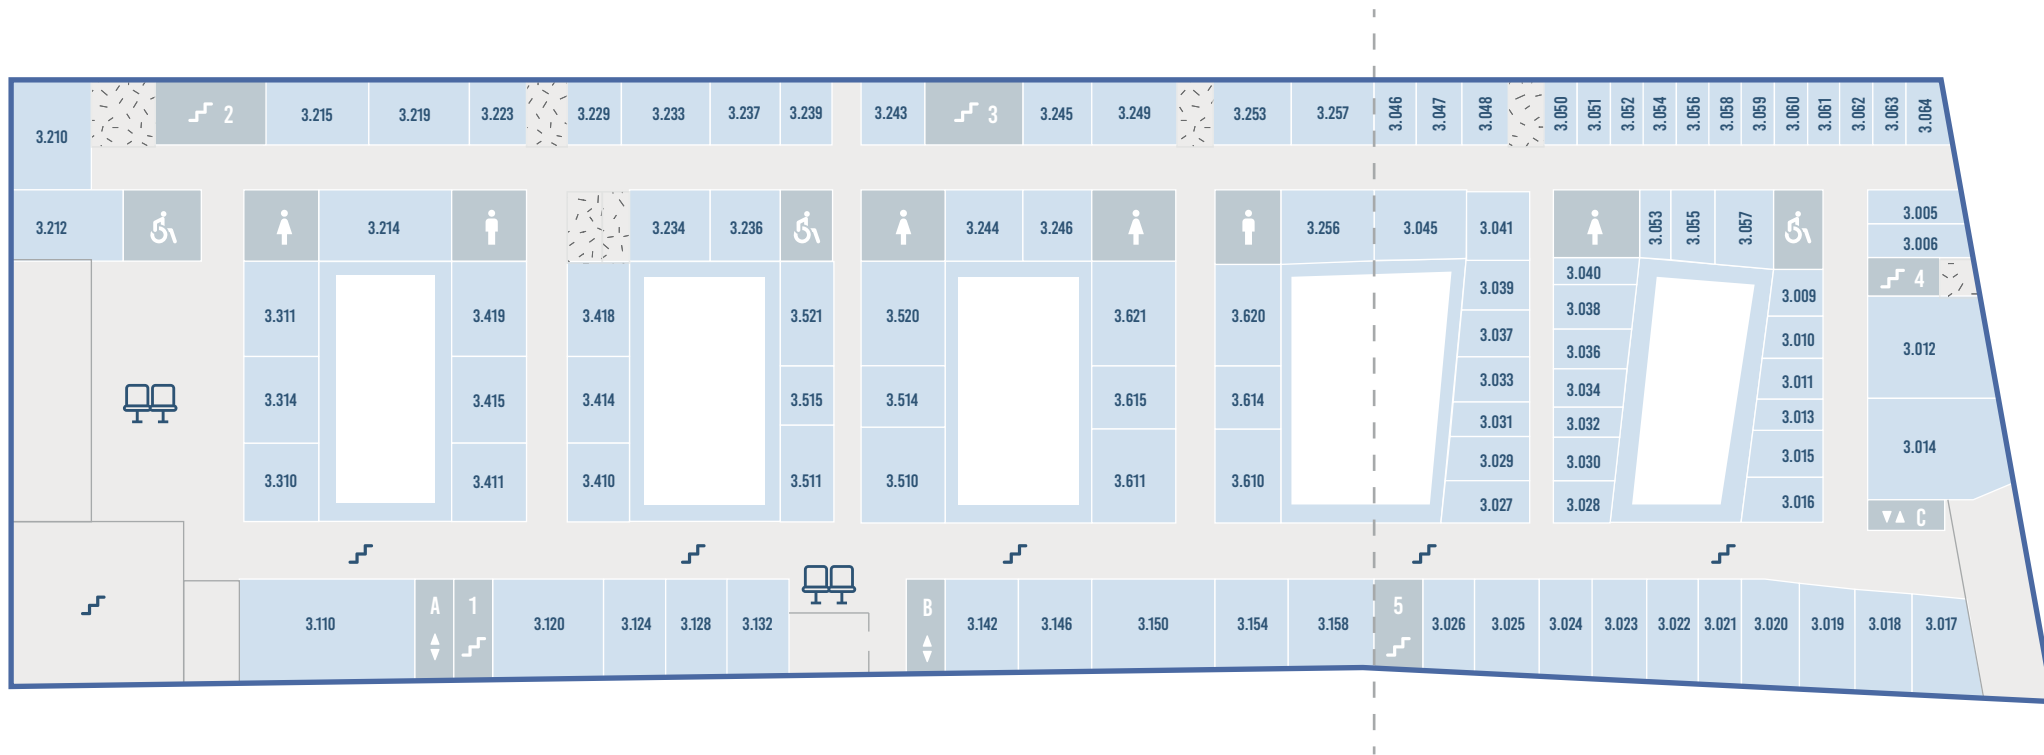

 WINDY  SCHODY  WC  STREFA RELAKSU

# Poziom minus jeden

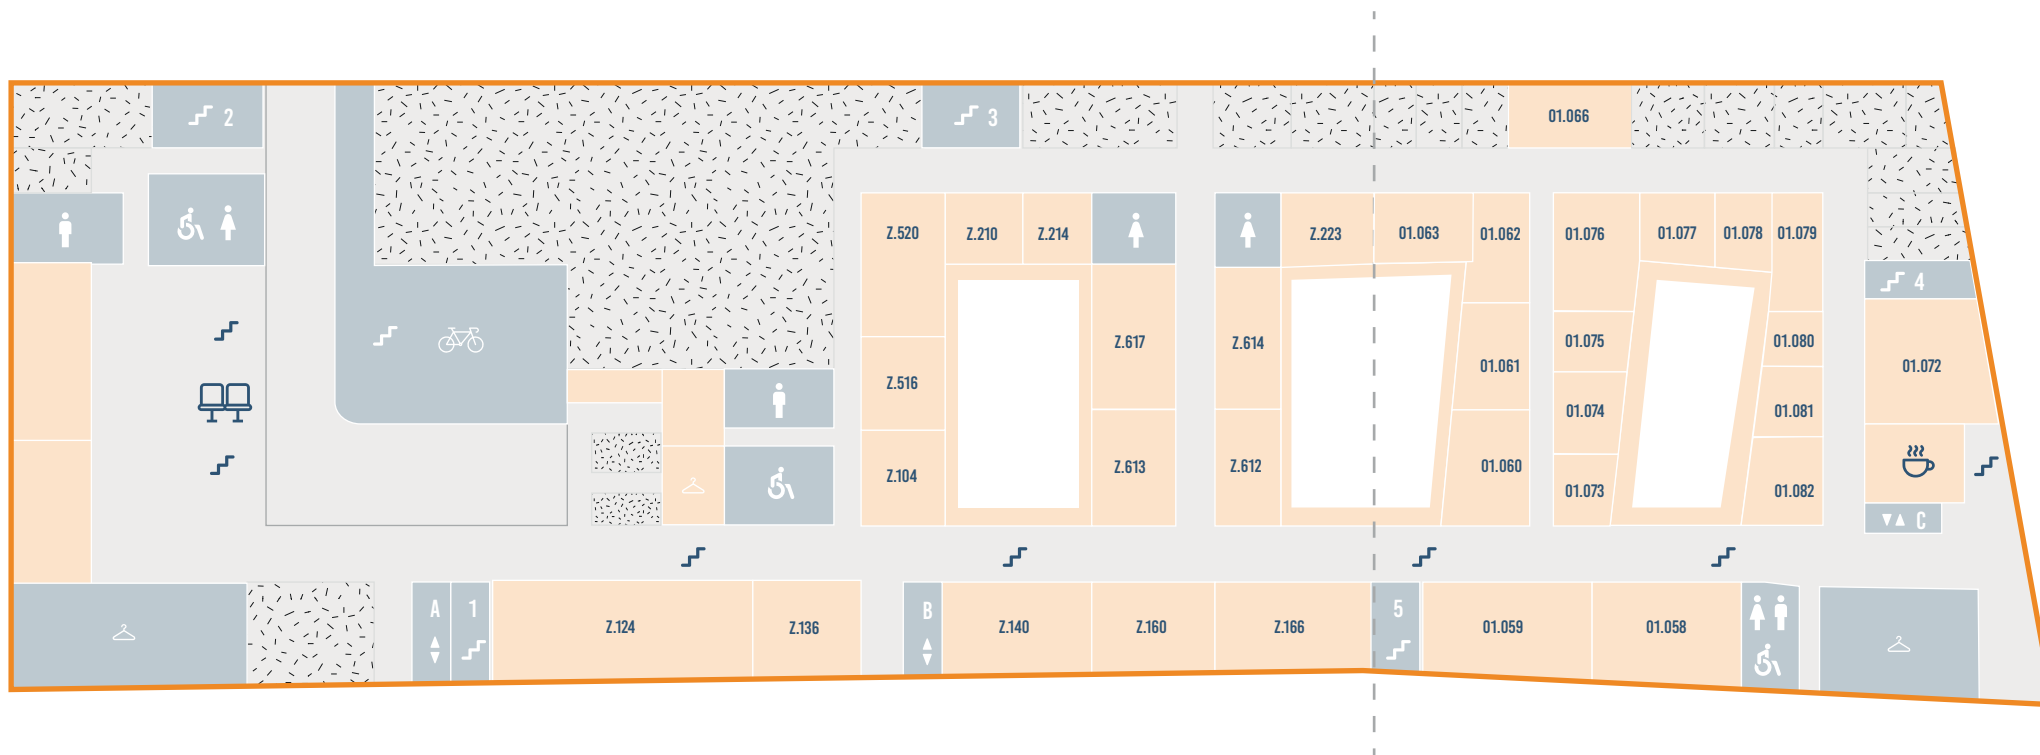

# Poziom minus dwa/parking

